



+0

2.0

De tekening zijn onder voorbehoud ivm ontwerp fase. Aan de tekeningen kunnen geen rechten worden ontleend. De positie van keuken en sanitaire ruimtes, technische ruimtes, leidingsschachten, constructie en raamopening kunnen nog wijzigen. Tevens de positie van de trappen en de wand rondom de trap tpv de begane grond kunnen wijzigen of moeten nog op tekening aan gegeven worden. Verder zijn de vloer- en water-verdelers op deze tekening nog niet aangegeven. De maatvoeringen en vierkantemeters op tekening zijn ter indicatie. De tekeningen zullen verder worden ontwikkeld op bouwkundig, constructief en installatietechnische onderdelen. Na afronding Definitief Ontwerp en raming van de aannemer worden de tekeningen definitief gemaakt.

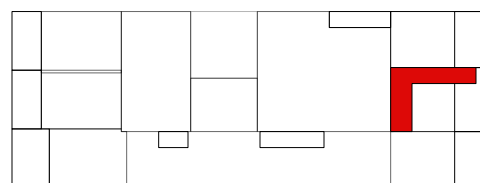

bouwnummer 2
+0 verdieping
3 bouwlagen

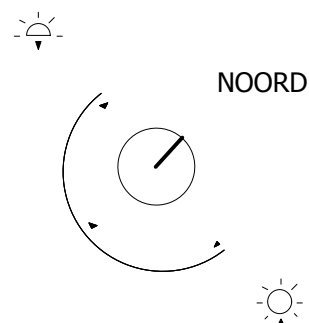


IJCE_BLOK 11
Centrumeiland
Amsterdam

atelier PUIIUR
architectuur & stedenbouw

Houthavenkade 19 1014 ZB Amsterdam
+31(0) 20 890 4450 info@puuur.nl www.puuur.nl


2018_09_24
1:50 A3

© 2017, Atelier PUIIUR, Amsterdam. Alle rechten voorbehouden. Deze informatie is geestelijk eigendom van Atelier PUIIUR.
Niets uit dit document mag worden verveelvoudigd, opgeslagen in een geautomatiseerd gegevensbestand of openbaar gemaakt zonder voorafgaande schriftelijke toestemming van Atelier PUIIUR.

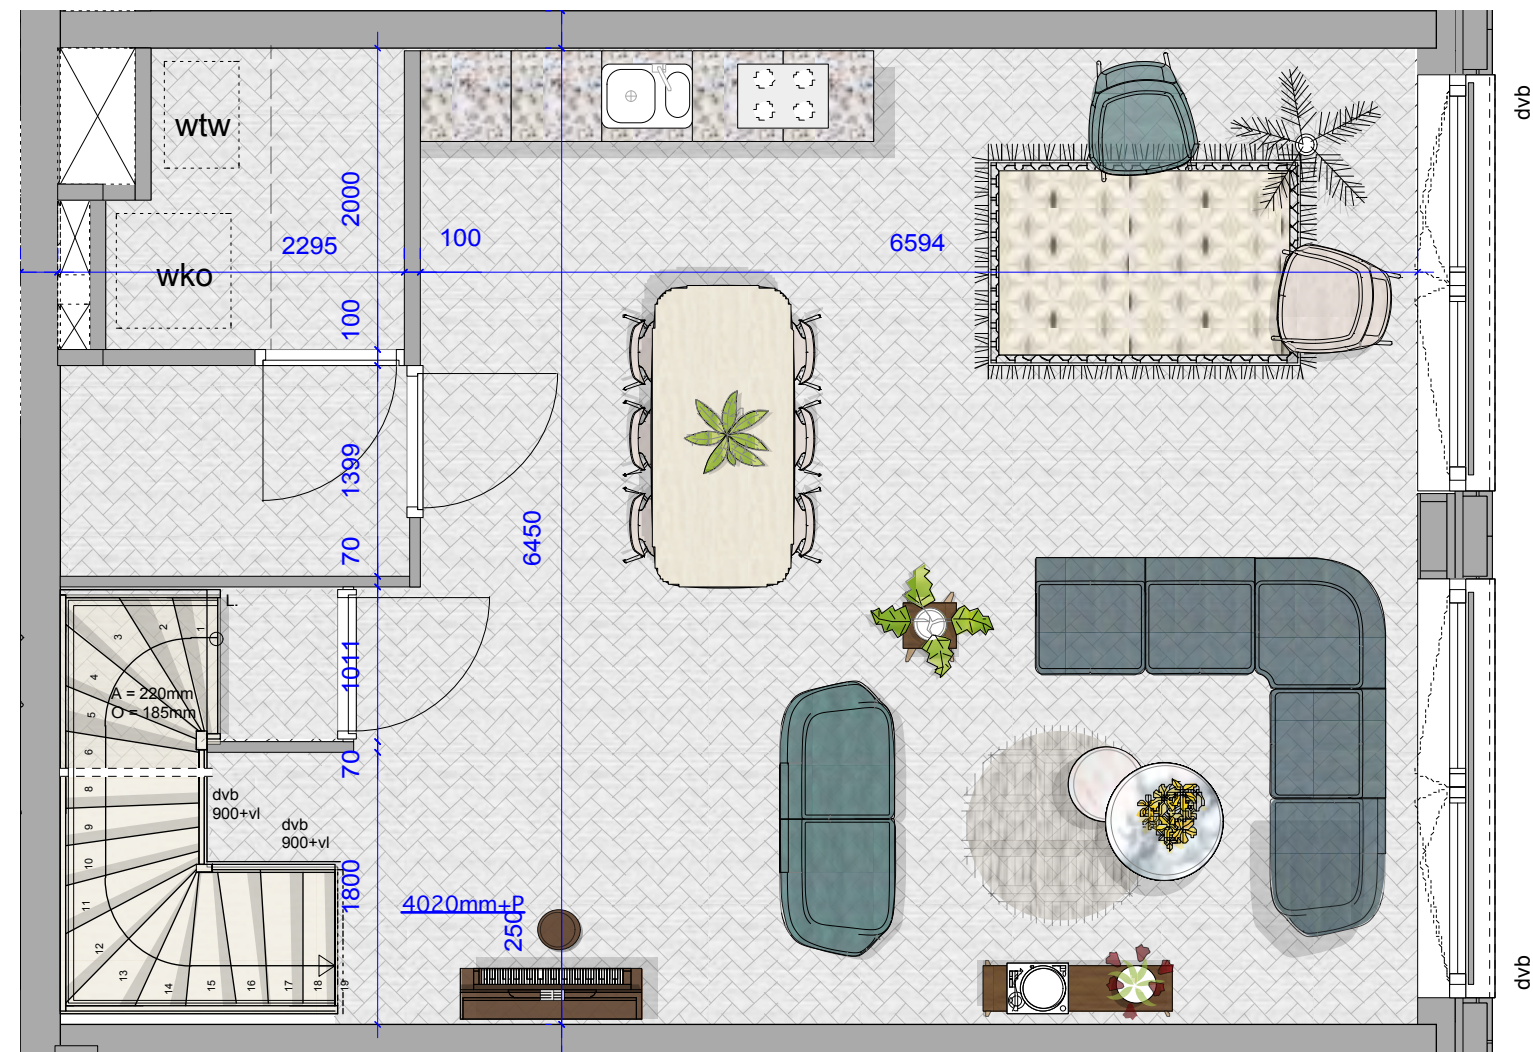


2.1

De tekening zijn onder voorbehoud ivm ontwerp fase. Aan de tekeningen kunnen geen rechten worden ontleend. De positie van keuken en sanitaire ruimtes, technische ruimtes, leidingsschachten, constructie en raamopening kunnen nog wijzigen. Tevens de positie van de trappen en de wand rondom de trap t.p.v. de begane grond kunnen wijzigen of moeten nog op tekening aan gegeven worden. Verder zijn de vloer- en water-verdelers op deze tekening nog niet aangegeven. De maatvoeringen en vierkantemeters op tekening zijn ter indicatie. De tekeningen zullen verder worden ontwikkeld op bouwkundig, constructief en installatietechnische onderdelen. Na afronding Definitief Ontwerp en raming van de aannemer worden de tekeningen definitief gemaakt.

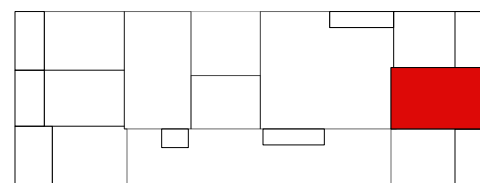

bouwnummer 2
+1 verdieping
3 bouwlagen

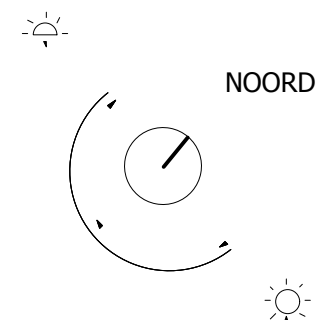


IJCE_BLOK 11
Centrumeiland
Amsterdam

atelier PUUUR
architectuur & stedenbouw

Houthavenkade 19 1014 ZB Amsterdam
+31(0)20 890 4450 info@puuur.nl www.puuur.nl

2018_09_24
1:50 A3


© 2017, Atelier PUUUR, Amsterdam. Alle rechten voorbehouden. Deze informatie is geestelijk eigendom van Atelier PUUUR. Niets uit dit document mag worden vervoelvoudigd, opgeslagen in een geautomatiseerd gegevensbestand of openbaar gemaakt zonder voorafgaande schriftelijke toestemming van Atelier PUUUR.

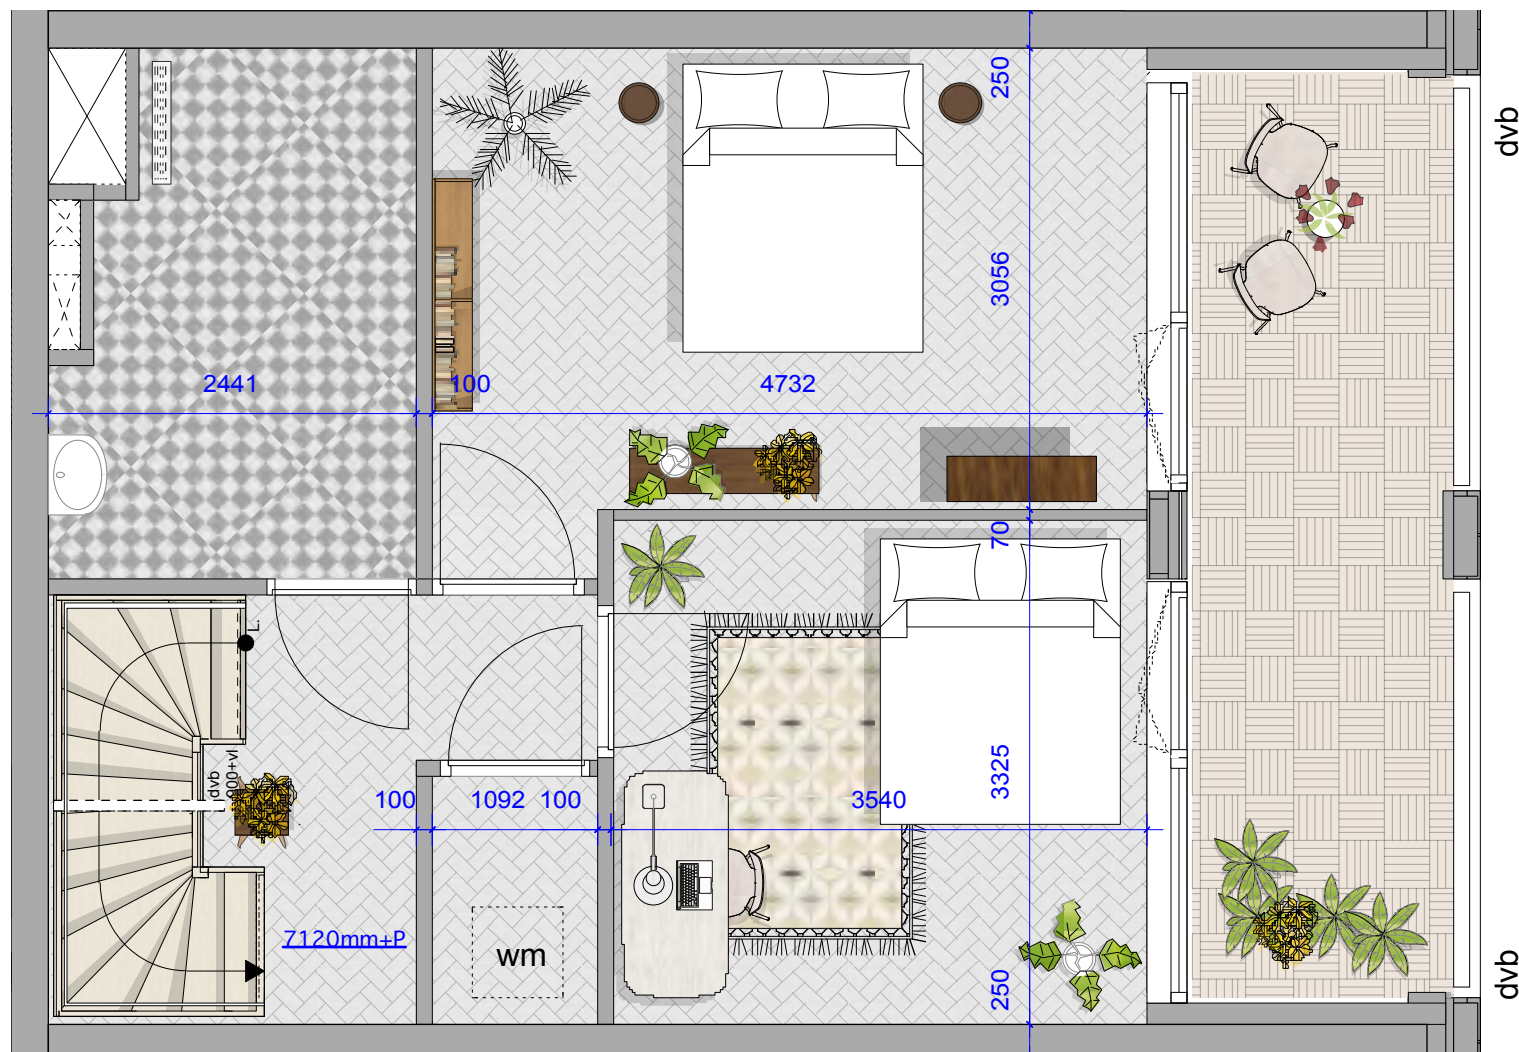


+2

2.2

De tekening zijn onder voorbehoud ivm ontwerp fase. Aan de tekeningen kunnen geen rechten worden ontleend. De positie van keuken en sanitaire ruimtes, technische ruimtes, leidingsschachten, constructie en raamopening kunnen nog wijzigen. Tevens de positie van de trappen en de wand rondom de trap tpv de begane grond kunnen wijzigen of moeten nog op tekening aan gegeven worden. Verder zijn de vloer- en water-verdelers op deze tekening nog niet aangegeven. De maatvoeringen en vierkantemeters op tekening zijn ter indicatie. De tekeningen zullen verder worden ontwikkeld op bouwkundig, constructief en installatietechnische onderdelen. Na afronding Definitief Ontwerp en raming van de aannemer worden de tekeningen definitief gemaakt.

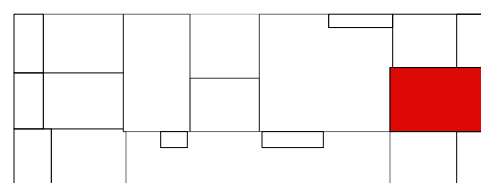

bouwnummer 2
+2 verdieping
3 bouwlagen

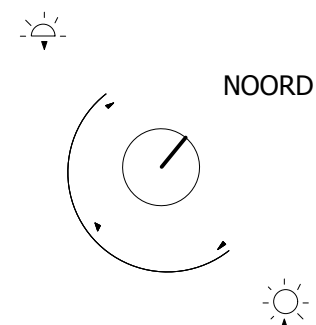

IJCE_BLOK 11
Centrumeiland
Amsterdam

atelier PUIUR
architectuur & stedenbouw

Houthavenkade 19 1014 ZB Amsterdam
+31(0) 20 890 4450 info@puuur.nl www.puuur.nl

2018_09_24
1:50 A3

© 2017, Atelier PUIUR, Amsterdam. Alle rechten voorbehouden. Deze informatie is geestelijk eigendom van Atelier PUIUR. Niets uit dit document mag worden verveelvoudigd, opgeslagen in een geautomatiseerd gegevensbestand of openbaar gemaakt zonder voorafgaande schriftelijke toestemming van Atelier PUIUR.